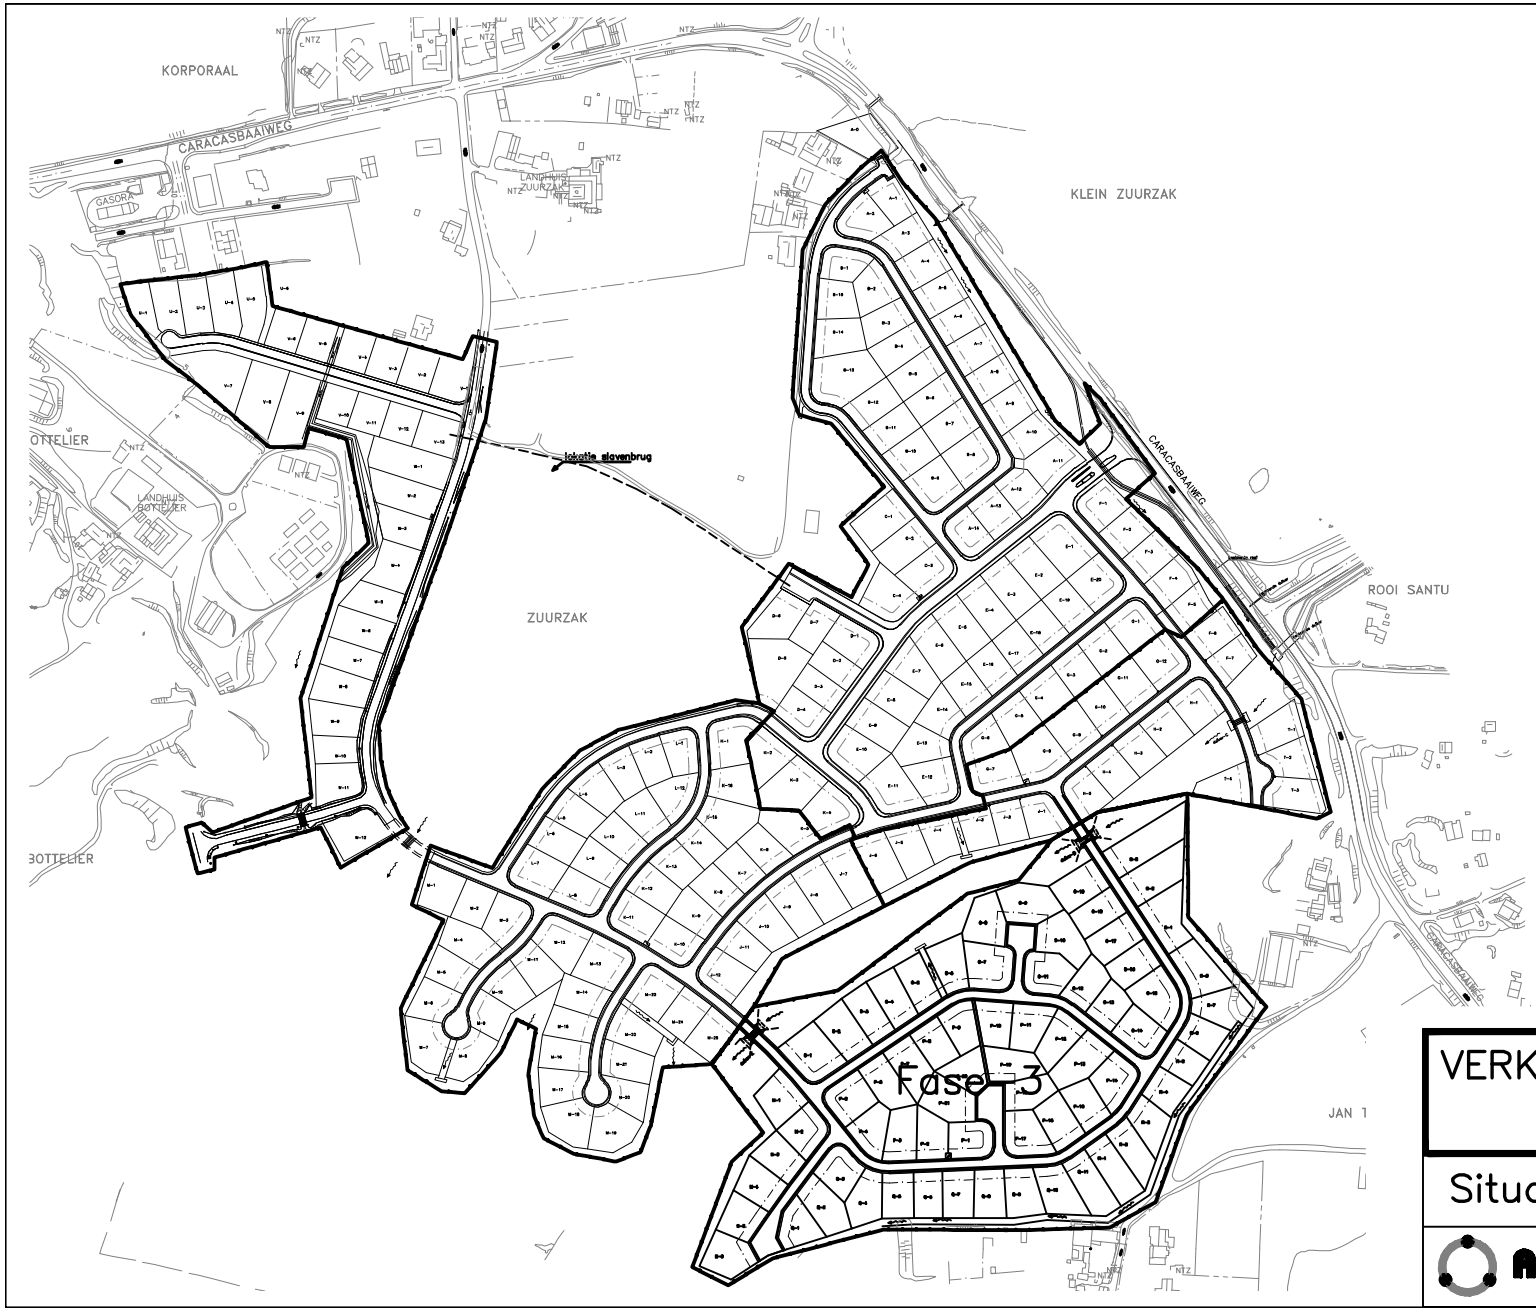

VERKAVELINGSPLAN ZUURZAK

Situatie

DAT.	30/03/09
TEK.	G.M.
SCH.	—
PROJ.	07240
BLAD	—

Ascon n.v.
Consultants in Civil Engineering
Curaçao, AN